

PÄÄKYTKIMEN LÄHEISYYTEEN KILPI:

HUOM! ENNEN KESKUKSEN KÄYTTÖÖNOTTOA KAIKKI PÄÄVIRTAPIIRIN RUUVILIITOKSET ON JÄLKIKIRISTETTÄVÄ. KESKUS ALTISTUU KULJETUKSEN AIKANA TÄRINÄLLE, MINKÄ VUOKSI RUUVILIITOSTEN KIREYS ON TARKISTETTAVA. MITTAUKSEN JÄLKEEN PALAUTA N- JA PE-KISKON YHDISTYS!

PÄÄKYTKIN EI KATKAISE JÄNNITETTÄ MITTARILTA

EN 61 439-3	Sähkö n:o 3332067		
Malli BOXER-SIR03418P25			
P_L / kW	I_{nA} / A	U_n / V	P_H / kW

Nimellisjännite	U_n	400 V	
Apupiirin nimellisjännite		- V	
Nimelliseristysjännite	U_i	400 V	
Nimellisvirta, keskus	I_{nA}	25 A	
Nimellisvirta, piirit	I_{nC}	- A	
Terminen rajavirta	$I_{cw\ 1s}$	< 10 kA	
Dynaaminen rajavirta	I_{pk}	- kA	

Nimellinen tasoituskerroin	2--3 autom./vaihe 0,8
	4--5 autom./vaihe 0,7
	6--9 autom./vaihe 0,6
Nimellistaajuus	50 Hz
Suojaus sähköiskulta	Suojamaad. ja kotelointi
Maadoitusjärjestelmä	TN-S järjestelmä
Ympäristöolot	Normaalit
EMC-käyttöympäristö	A ja B
Paino	- kg


boxer

UTU OY
MADE IN FINLAND
CE

MALLI	BOXER-SIR03418P25		
I_{nA}	25 A	EN	61 439-3
U_n	400 V	Valm	
F_n	50 Hz	Valm.nro	3332067
IP	30	Työnro	

UTU OY
AHJONTIE 1, 28400 ULVILA
Puh. 02-550 800
www.utugroup.com

Suunn. JK	Pvm. 18.12.2012	KOKOONPANOKUVA	Lehti 1/2	Arkistotunnus	
Tark. TV	Muutos RS/31.3.2023	Keskustunnus	Piir. n:o		
Hyv. PK	Suhde 1:10 (A4)		3332067		

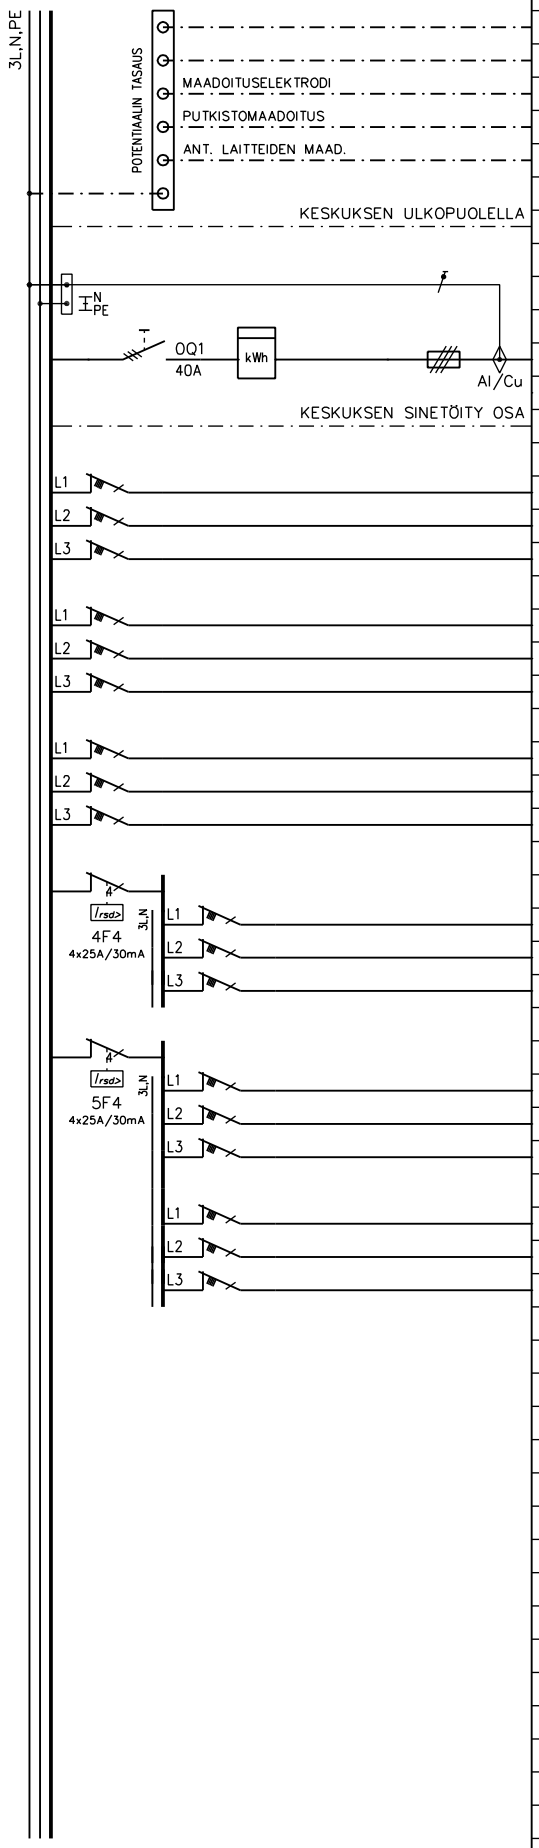

KESKUS	NRO	NIMITYS	A/A	kW	JOHDOTUS
	01	Talokaapeli	/25		
		(Syötön liittimet Al/Cu 2,5–50mm²)			
	1.1		C10		
	1.2		C10		
	1.3		C10		
	2.1		C10		
	2.2		C10		
	2.3		C10		
	3.1		C16		
	3.2		C16		
	3.3		C16		
	4.1		C16		
	4.2		C16		
	4.3		C16		
	5.1		C10		
	5.2		C10		
	5.3		C10		
	5.4		C16		
	5.5		C16		
	5.6		C16		

UTU OY
AHJONTIE 1, 28400 ULVILA
Puh. 02–550 800
www.utu.eu

Suunn. JK	Pvm. 18.12.2012	PÄÄKAAVIO	Lehti 2/2	Arkistotunnus	
Tark. TV	Muutos RS/31.3.2023	Keskustunnus	Piir. n:o		
Hyv. PK	Suhde		3332067		